


公司名称	西安天浩环保科技有限公司
图名	25T/h一体化净水设备平面图
比例	日期
图号	

(扫码获取详细CAD设计图纸)

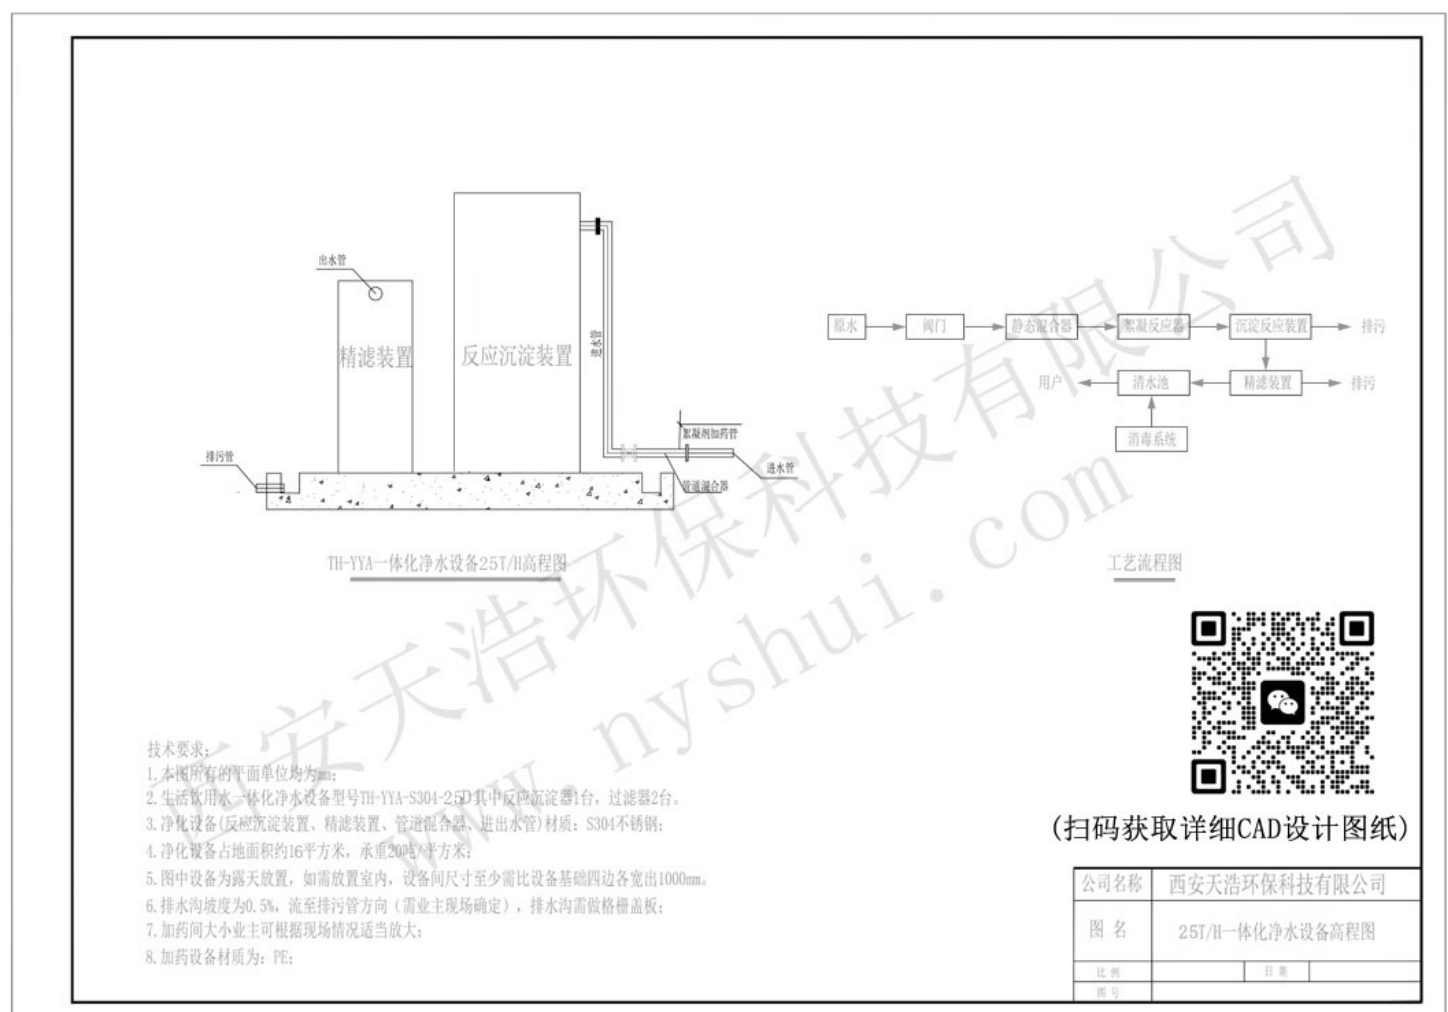

公司名称	西安天浩环保科技有限公司
图名	25T/h一体化净水设备高程图
比例	日期
图号	

(扫码获取详细CAD设计图纸)

TH-YVA一体化净水设备集絮凝、斜管沉淀、自动溶氧、介质过滤、自动反洗、自动排污功能于一体，可高效去除水中悬浮物、泥沙、藻类、有机物、氨氮、铁锰金属离子、细菌病毒等污染物，将地表水(江河水、湖水、库水、塘水、山泉水等)净化成符合《生活饮用水卫生标准》的清洁饮用水。相比传统净水设施，具有体积小、运输安装方便、不用电、不更换滤料、自动反冲洗、耐腐蚀等特点，设备可以自动运转无需人工操作。

设备主要技术参数

- 原水油度：≤500毫克/升，短期3000毫克/升
- 出水油度：≤1NTU(特殊情况≤3NTU)
- 沉淀反应时间：20~40分钟
- 稳流区流速：1.8~2.7毫米/秒
- 冲洗强度：12~16升/平方米·秒
- 冲洗时间：2~6分钟
- 进水水头：>8米

公司名称	西安天浩环保科技有限公司
图名	25T/h一体化净水设备
比例	日期
图号	

(扫码获取详细CAD设计图纸)

TH-YVA一体化净水设备选型参数

\* 设备选型计算：日处理水量 / 24h

\* 可选配自动化控制系统、水质在线监测系统、智慧水务管理系统

型号	产水量 (m³/h)	净水设备		配套加药 (PAC / PAM)	配套消毒 (次氯酸钠发生器)	日产水 (m³/d)	占地面积 (m²)	适用人数 (人)
		沉淀装置 (直径*高度)m	过滤装置 (直径*高度*数量)m					
TH-YVA-3D	3	Φ1*5	Φ0.4*3*1	TH-JY-500	HCL-50	72	3	900
TH-YVA-5D	5	Φ1*5	Φ0.6*3*2	TH-JY-500	HCL-50	120	3	1500
TH-YVA-10D	10	Φ1.3*5	Φ0.8*3*2	TH-JY-500	HCL-50	240	6	3000
TH-YVA-15D	15	Φ1.6*5	Φ1*3*2	TH-JY-500	HCL-50	360	6	4500
TH-YVA-25D	25	Φ2*5	Φ1.2*3*2	TH-JY-500	HCL-50	600	9	7500
TH-YVA-35D	35	Φ2.4*5	Φ1.4*3*2	TH-JY-500	HCL-100	840	12	10500
TH-YVA-45D	45	Φ2.7*5	Φ1.6*3*2	TH-JY-1000	HCL-100	1080	16	13500
TH-YVA-55D	55	Φ2.9*5.5	Φ1.8*3*2	TH-JY-1000	HCL-200	1320	20	16500
TH-YVA-70D	70	Φ3.3*5.5	Φ2*3*2	TH-JY-1000	HCL-200	1680	26	21000
TH-YVA-85D	85	Φ3.6*5.5	Φ2.2*3*2	TH-JY-1000	HCL-200	2040	29	25500
TH-YVA-100D	100	Φ3.9*5.5	Φ2.4*3*2	TH-JY-2000	HCL-300	2400	45	30000
TH-YVA-120D	120	Φ4.4*5.5	Φ2.6*3*2	TH-JY-2000	HCL-300	2880	45	36000
TH-YVA-130D	130	Φ4.6*5.5	Φ2.2*2.8*3	TH-JY-2000	HCL-500	3120	50	39000
TH-YVA-150D	150	Φ4.8*5.5	Φ2.4*2.8*3	TH-JY-2000	HCL-500	3600	50	45000
TH-YVA-180D	180	Φ5.3*5.5	Φ2.6*2.8*3	TH-JY-2000	HCL-500	4320	50	54000
TH-YVA-200D	200	Φ5.6*5.5	Φ2.4*2.6*4	TH-JY-3000	HCL-500	4800		
TH-YVA-240D	240	Φ6.1*5.5	Φ2.6*2.6*4	TH-JY-3000	HCL-650	5760	60	72000

参数仅供参考，请以方案或设计图纸为准

公司名称	西安天浩环保科技有限公司
图名	25T/h一体化净水设备
比例	日期
图号	

(扫码获取详细CAD设计图纸)